


KYMENLAAKSON SÄHKÖVERKKO Oy:n ILMAJOHTO

LIITTÄMINEN ILMAJOHTOON PYLVÄÄSSÄ

- LIITTYMISJOHTO ILMAJOHDON LIITTIMILTÄ PÄÄKESKUKSELLE
- MITTAUSKESKUS ULKOSEINÄLLÄ

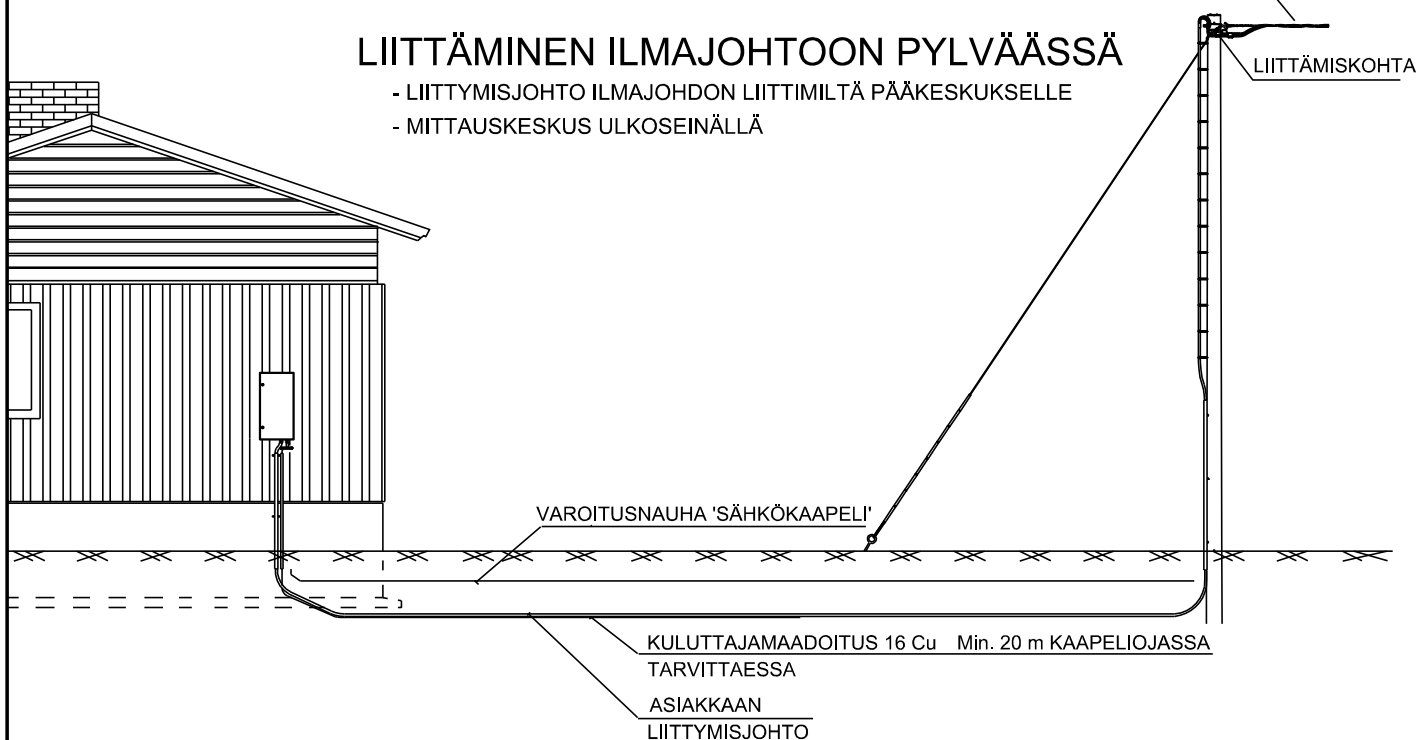

Kymenlaakson Sähkö

LIITTÄMISKOHTA
ILMAJOHDON LIITTIMISSÄ

Suunn.	12.1.2004 R. Laitinen
Muutettu	7.10.2015 J.Vainio
Mittakaava Z	C2638