


LIITTÄMISKOHTA TONTIN RAJA

- LIITTYMISJOHTO TONTIN RAJALTA MITTAUSKESKUKSELLE
- MITTAUSKESKUS ULKOSEINÄLLÄ TAI JALUSTALLA TONTILLA

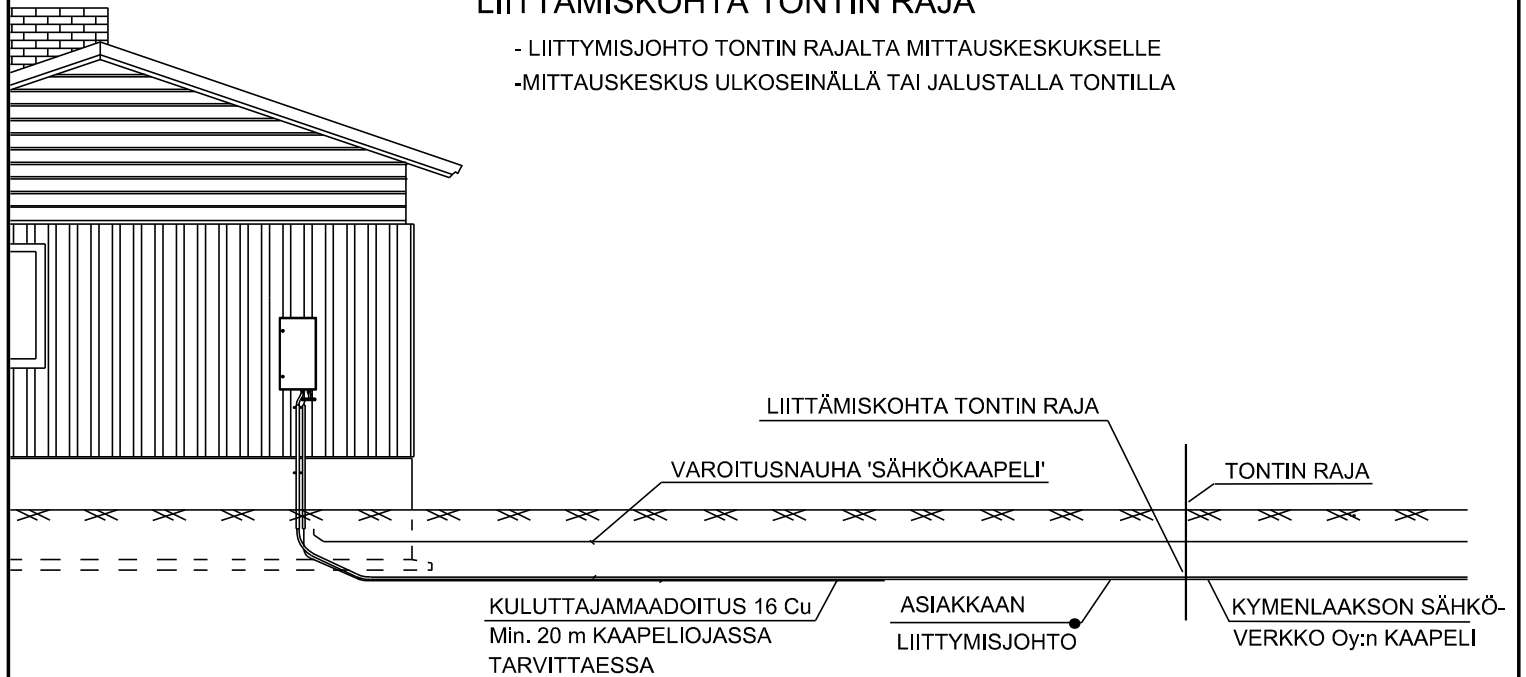

LIITTÄMISKOHTA TONTIN RAJA

Suunn. 12.1.2004 R. Laitinen

Muutettu 7.10.2015 J.Vainio

Mittakaava
Z

C2639b



Kymenlaakson Sähkö