


LIITTYMISKAPELIN SUOJAAMINEN KALLIOILLA


ASENNETTAESSA KAAPELIA KALLION PINNALLE SUOJATAAN SE ESIM. :

- MUOTOTERÄKSELLÄ
- TERÄSPUTKELLA
- BETONIVALULLA

KALLIOLTA MAAHAN MENTÄESSÄ ON KAAPELI SUOJATTAVA NIIN PITKÄLLE, ETTÄ SE SAAVUTTA 0,7 m:N SYVYYDEN MAAN ALLA.

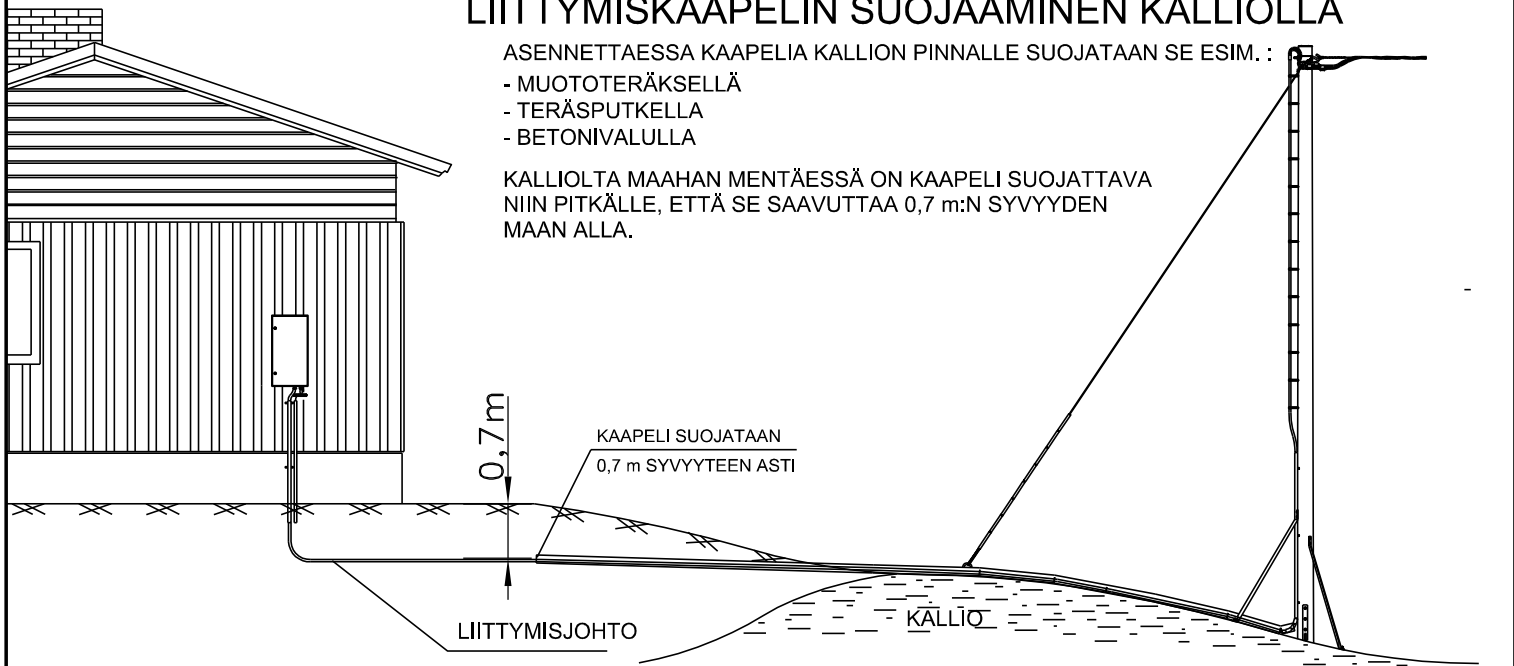

SUOJAUSESIMERKKEJÄ KALLIOASENNUKSESSA

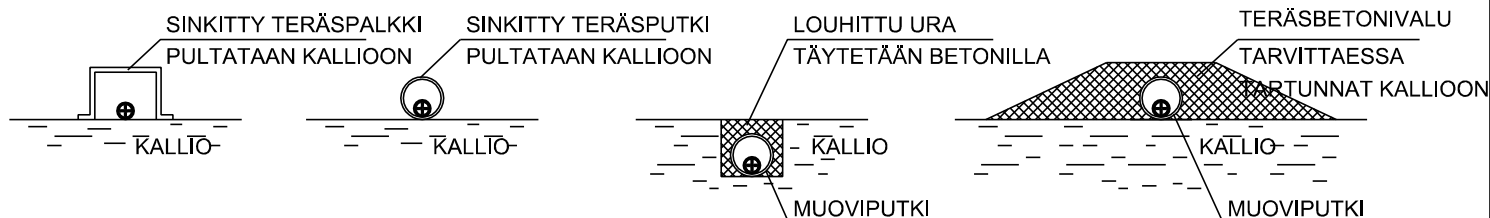

Kymenlaakson Sähkö

LIITTYMISKAPELIN
SUOJAAMINEN
KALLIOILLA

Suunn.

13.1.2004 R. Laitinen

Muutettu

7.10.2015 J.Vainio

Mittakaava

Z

C2641