


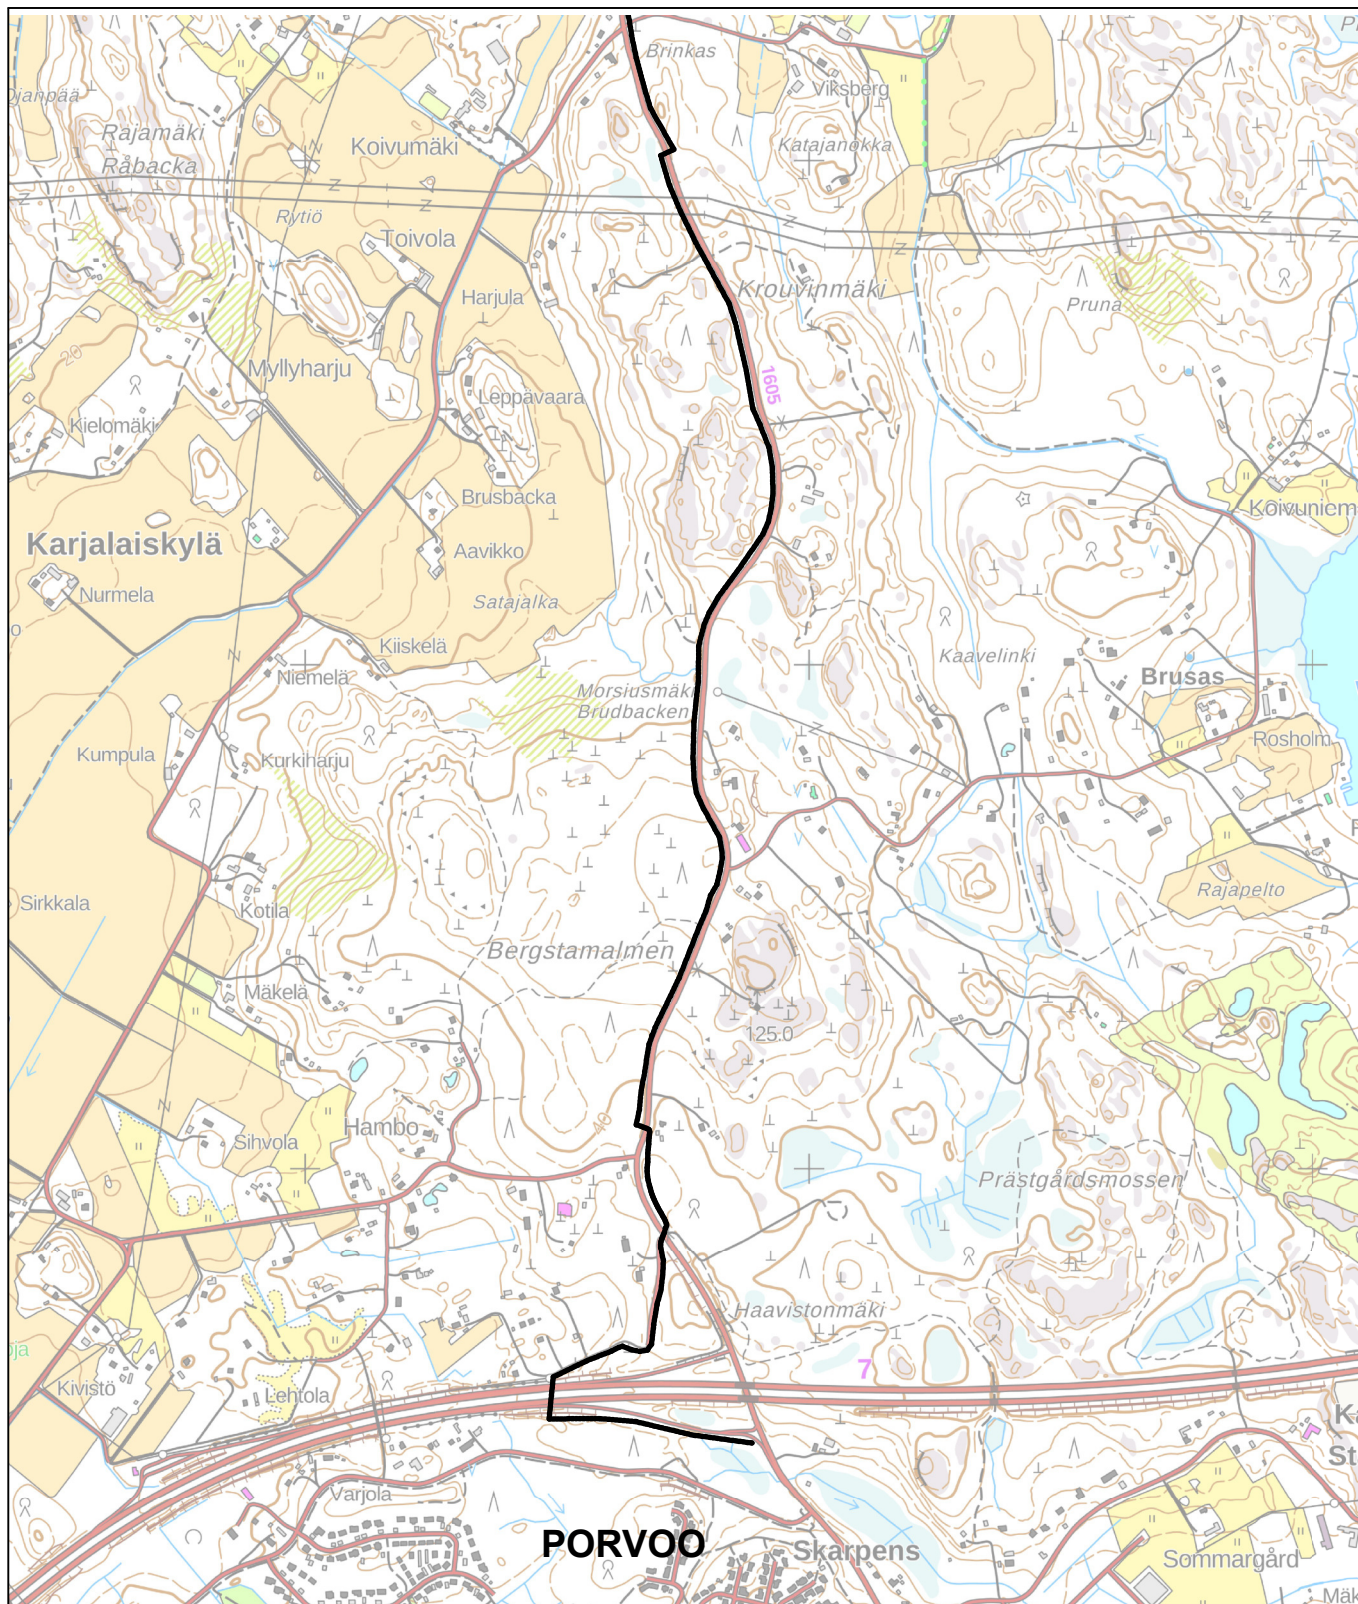

© Maanmittauslaitos, 2022



**Kymenlaakson
Sähköverkko**



Porvoo-Askola 110 kV maakaapelireitti

Maakaapelireitin tutkittavat vaihtoehdot

Suunnitellut

TLT-B

Piirtänyt pvm.

21.6.2022

Hyväksynyt pvm.

Mittakaava
1:15000


Koko
A4

Piirustusnumero

Muutos

Lehti
1

Lehtiä
2

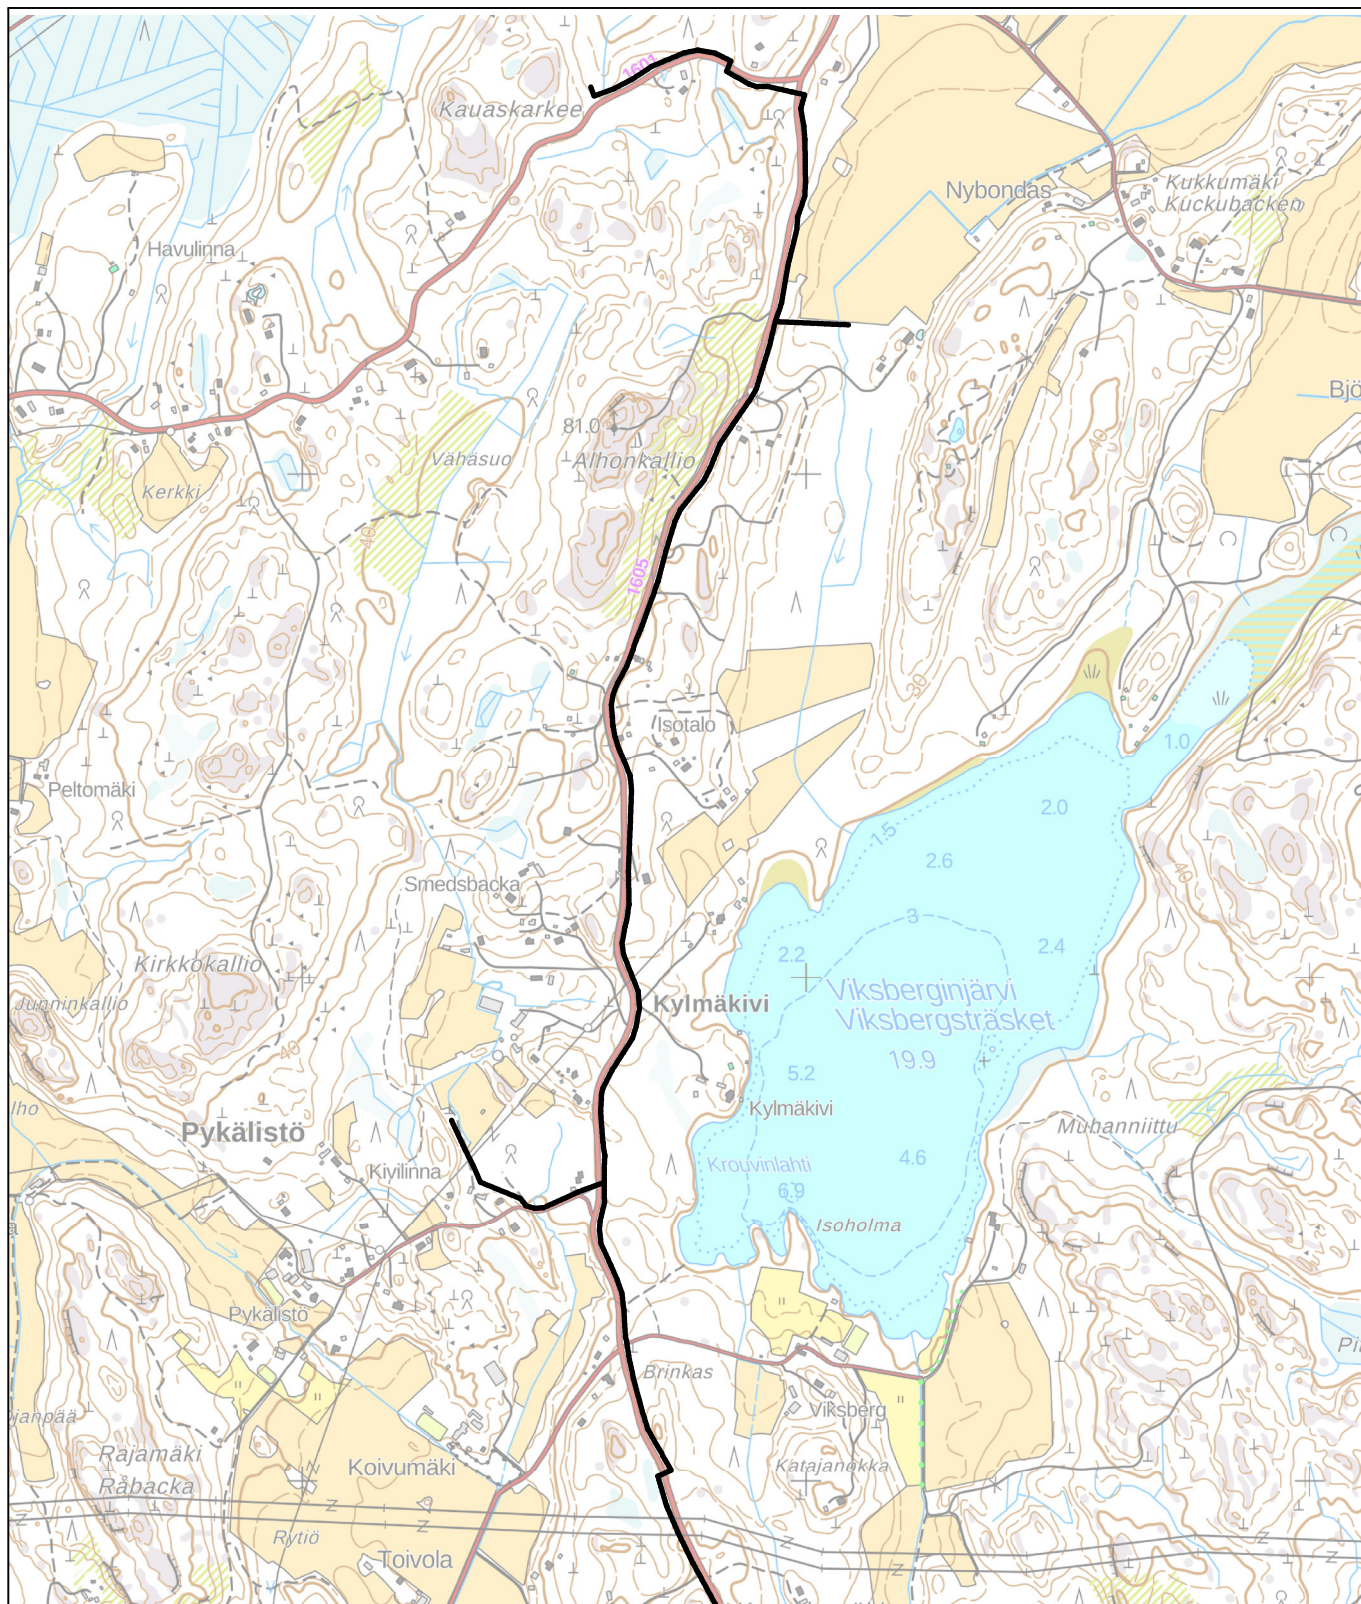

© Maanmittauslaitos, 2022



Kymenlaakson
Sähköverkko

TLT Building

Porvoo-Askola 110 kV maakaapelireitti

Maakaapelireitin tutkittavat vaihtoehdot

Suunnitellut

TLT-B

Piirtänyt pvm.

21.6.2022

Hyväksynyt pvm.

Mittakaava
1:15000

Koko
A4

Piirustusnumero

Muutos

Lehti
2

Lehtiä
2